




Na kolejnych stronach pokazano
możliwość łatwej aranżacji
dodatkowej sypialni




ul. Różana 26/84


BUDYNEK MIESZKALNY WIELORODZINNY PRZY UL. JUTRZENKI W LUBLINIE	BUDYNEK	M-77
	B2	3P+AK
 ŁUKASZ GURBIEL PRACOWNIA ARCHITEKTONICZNA ul. Dolna 3 Maja 6/5, 20-079, Lublin	PIĘTRO II	
	SKALA 1:75	86.32 m ²
 INVEST ul. Jana Sawy 2, 20-632 Lublin, tel (81)446 71 00; 667 800 400		

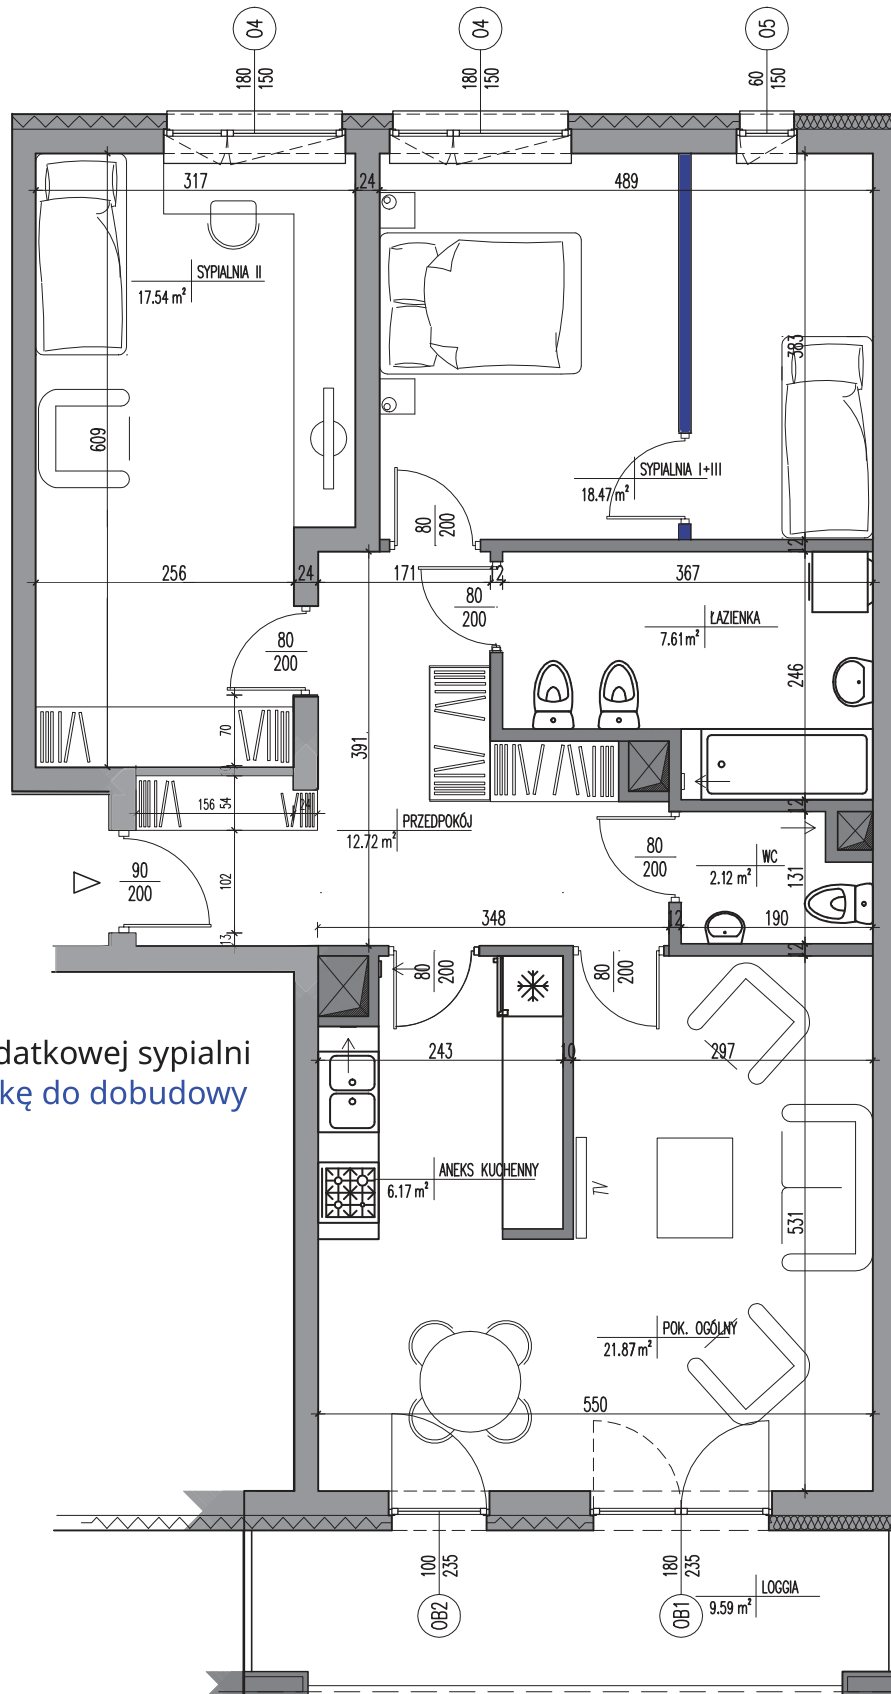

Przykładowa aranżacja dodatkowej sypialni
kolorem zaznaczono ściankę do dobudowy

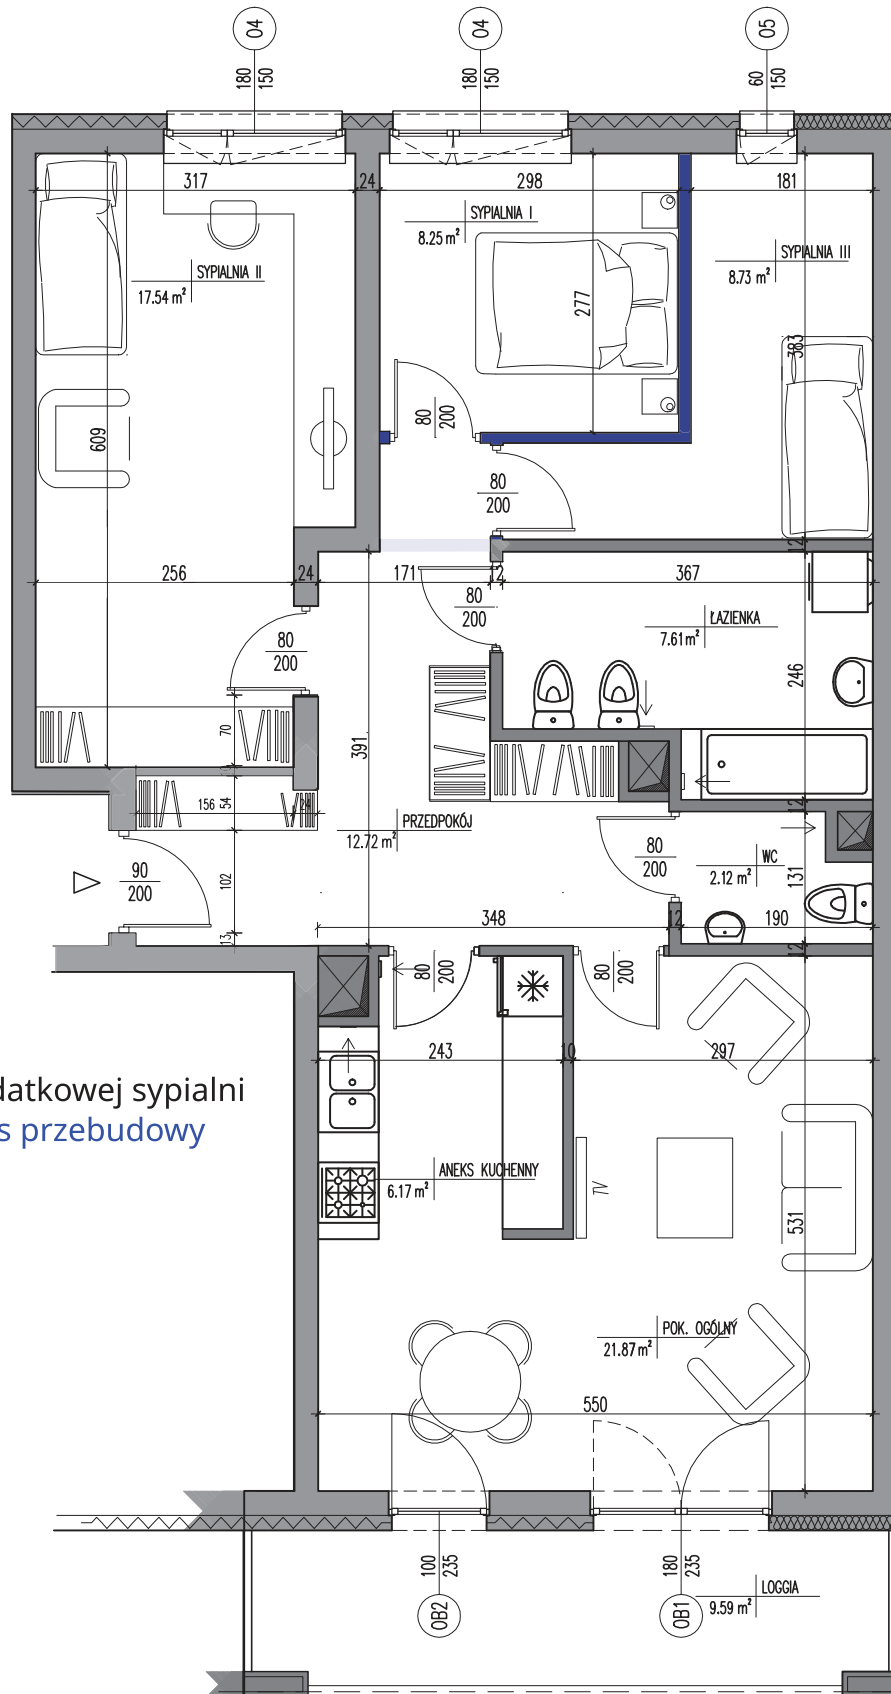

Przykładowa aranżacja dodatkowej sypialni
 kolorem zaznaczono zakres przebudowy

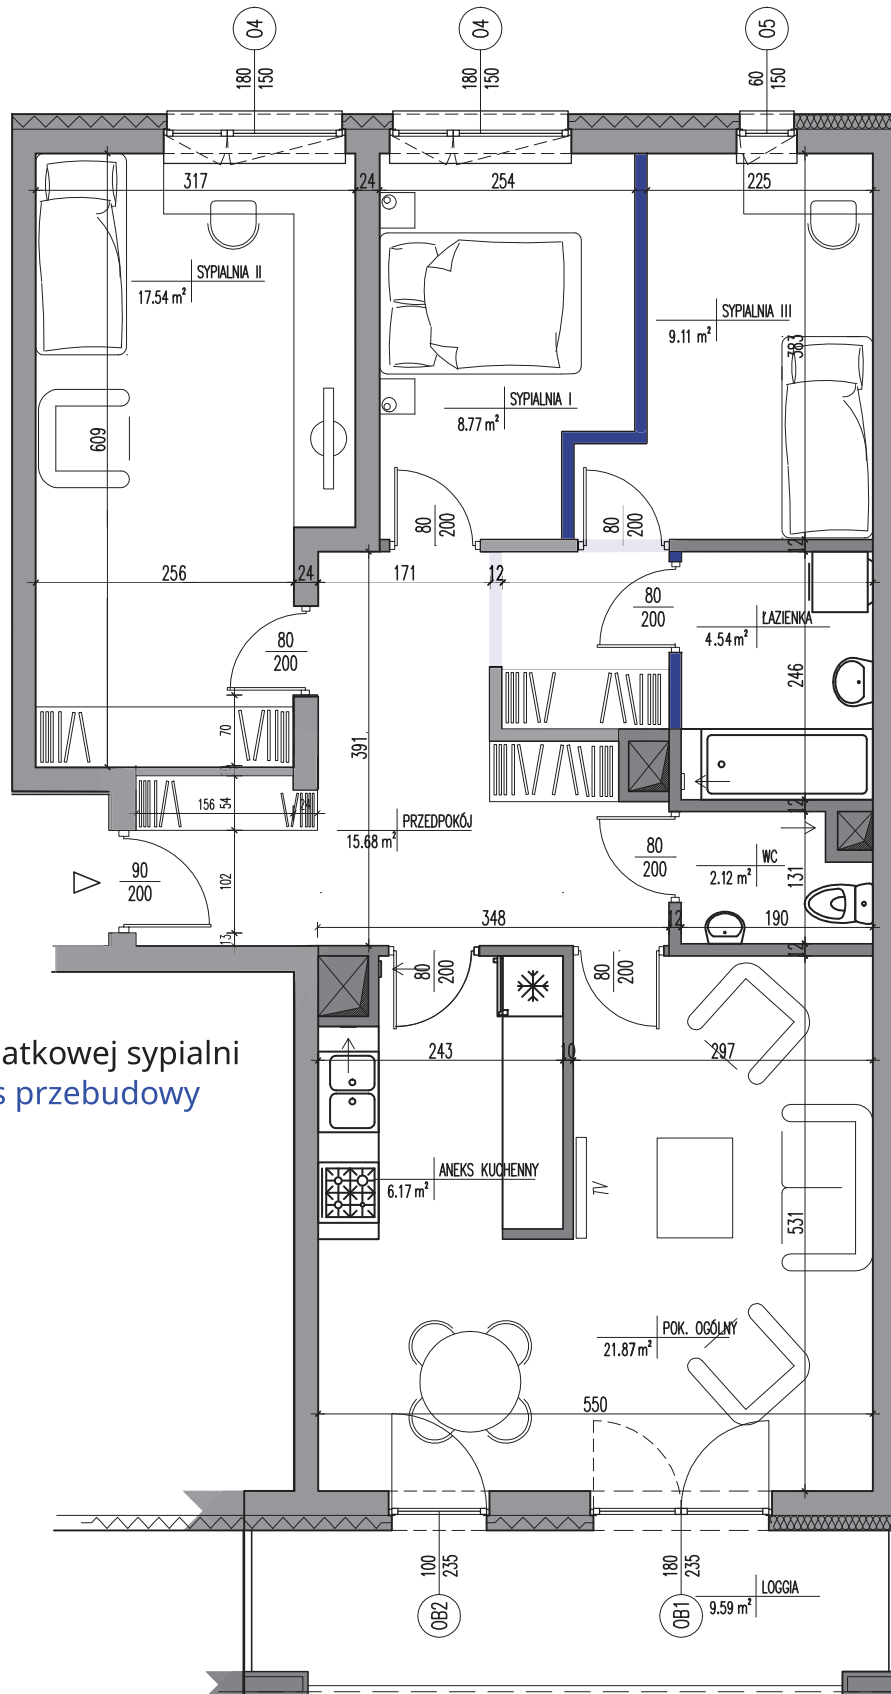

Przykładowa aranżacja dodatkowej sypialni
kolorem zaznaczono zakres przebudowy

