





Na kolejnych stronach pokazano
możliwość łatwej aranżacji
dodatkowej sypialni

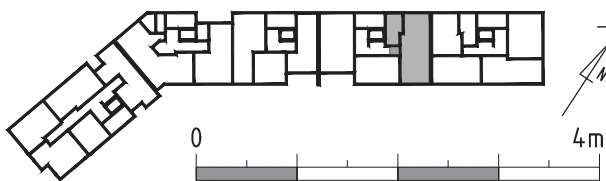


ul. Różana 26/90

BUDYNEK MIESZKALNY WIELORODZINNY PRZY UL. JUTRZENKI W LUBLINIE	BUDYNEK	M-83
	B2	3P+AK
 ŁUKASZ GURBIEL PRACOWNIA ARCHITEKTONICZNA ul. Dolna 3 Maja 6/5, 20-079, Lublin	PIĘTRO IV	
	SKALA 1:75	86.47 m ²
 INVEST ul. Jana Sawy 2, 20-632 Lublin, tel (81)446 71 00; 667 800 400		

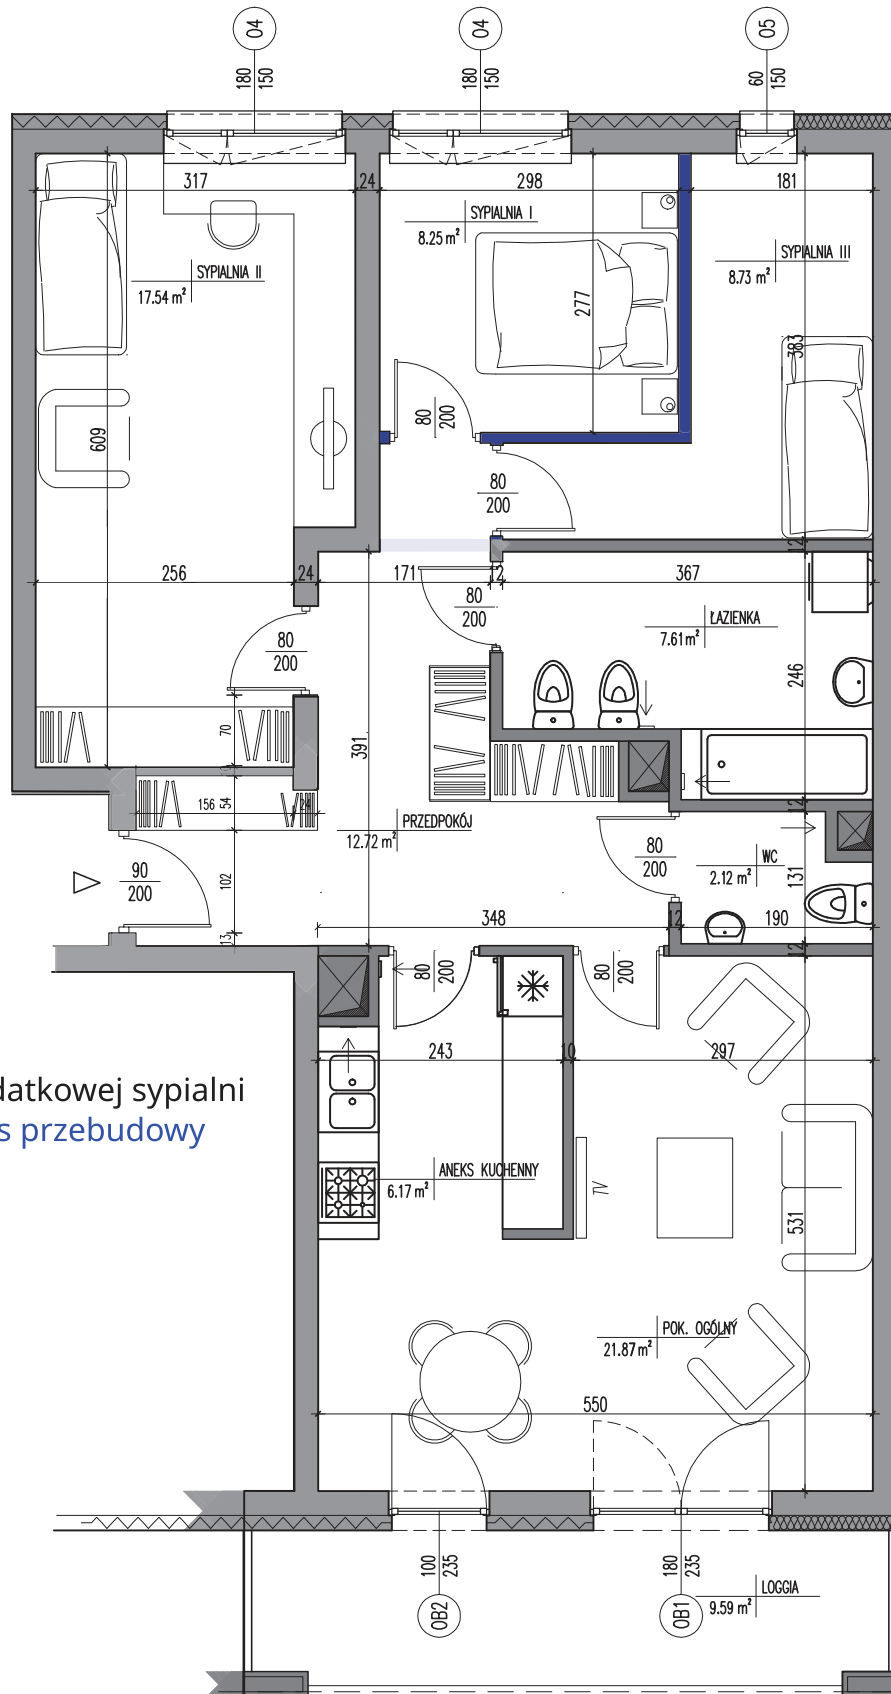

Przykładowa aranżacja dodatkowej sypialni
 kolorem zaznaczono zakres przebudowy

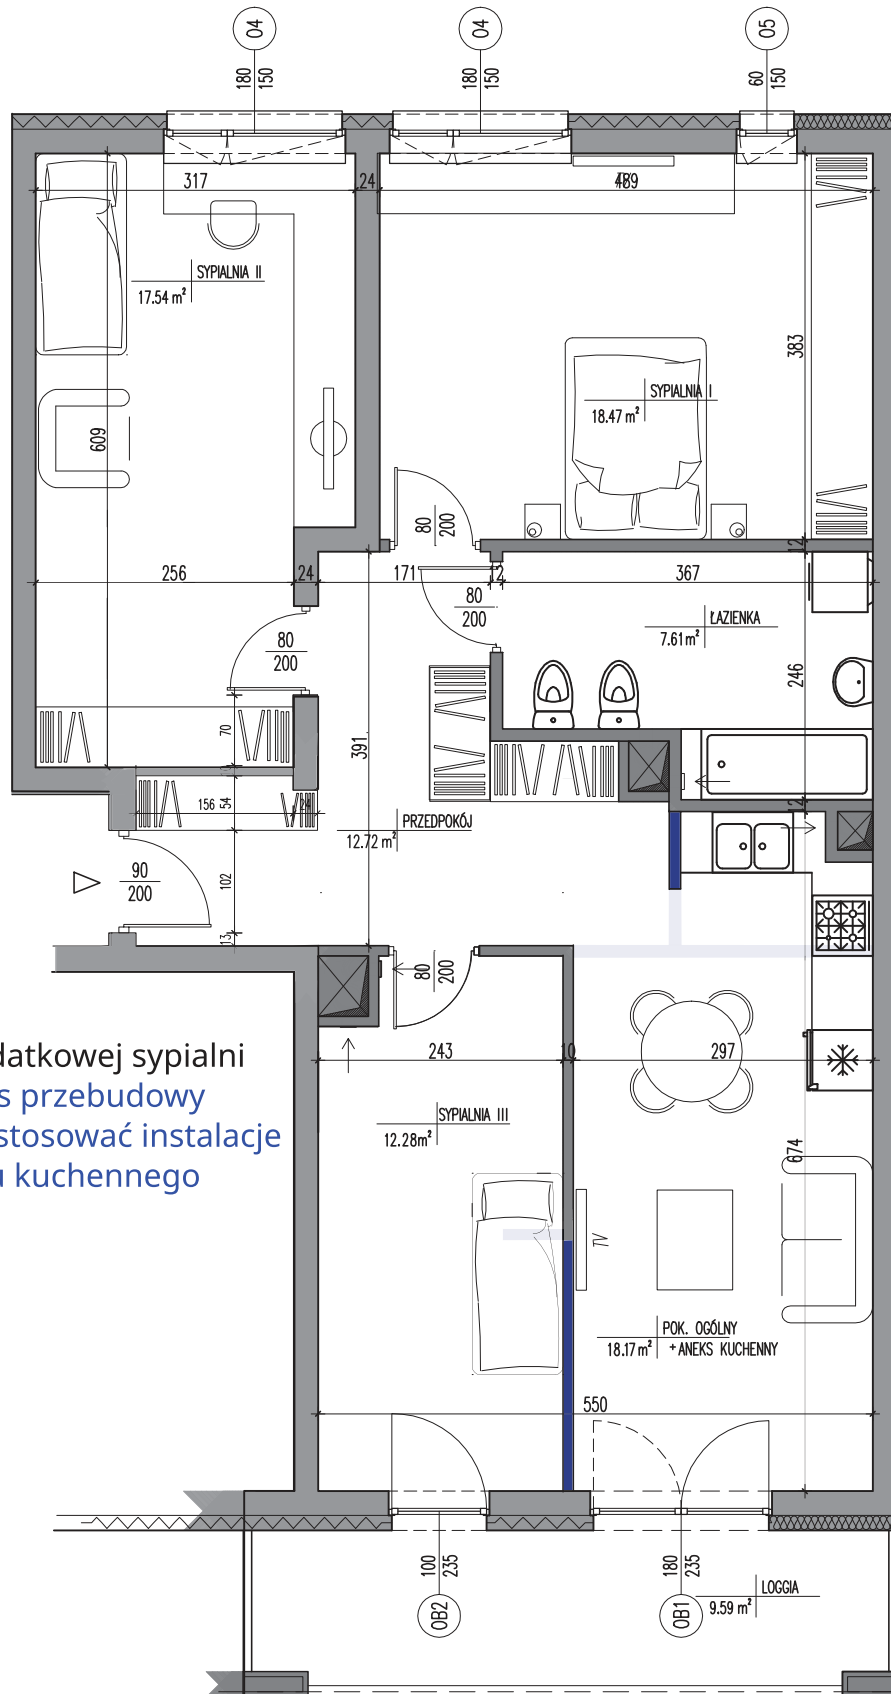

Przykładowa aranżacja dodatkowej sypialni
 kolorem zaznaczono zakres przebudowy
 w tym wariantcie należy dostosować instalacje
 do nowej lokalizacji aneksu kuchennego